


PRZEKRÓJ PIONOWY

ZEWNĄTRZ

WEWNĄTRZ

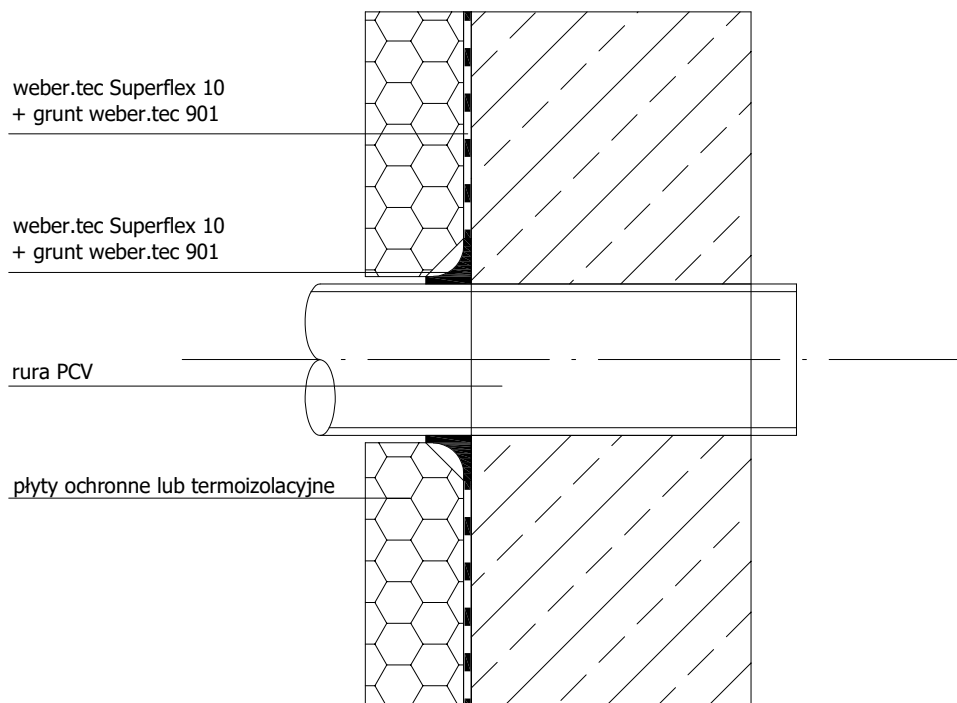

Saint-Gobain Construction Products Polska Sp. z o.o.
Biuro WEBER w Warszawie
ul. Cybernetyki 9, 02-677 Warszawa
Biuro Doradztwa Technicznego: 800 163 121
E-mail: doradcy.techniczni@saint-gobain.com
pl.weber
BDO 000006702

Obiekt:			
Lokalizacja:			
Tytuł rysunku: Hydroizolacje w gruncie -Detal uszczelnienie przejścia rurowego przy obciążeniu wilgocią gruntową			
Data:	Skala: 1:100	Nr detalu: 1:10	Opracował: