

PRZEKRÓJ PIONOWY

weber.fug 877 (Cerinol Flex)
lub weber.xerm 848 (DEITERMANN Multipox FK)


okładzina ceramiczna

weber.xerm 855 (DEITERMANN KM Flex Plus)
weber.xerm KM Flex (Plastikol KM Flex)
weber ZP414

weber.tec 822
lub:
webertec Superflex D3
weber.tec 824 (Superflex D1)

jastrych cementowy klasy C16/20

warstwa folii polietylenowej jako warstwa poślizgowa
webertec Superflex D3

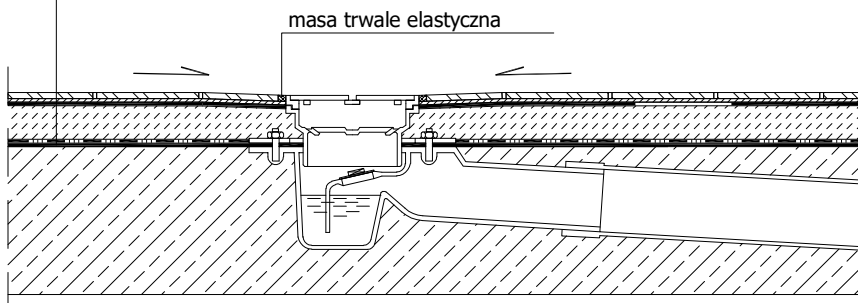

Saint-Gobain Construction Products Polska Sp. z o.o.
Biuro WEBER w Warszawie
ul. Cybernetyki 9, 02-677 Warszawa
Biuro Doradztwa Technicznego: 800 163 121
E-mail: doradcy.techniczni@saint-gobain.com
pl.weber
BDO 000006702

Obiekt:			
Lokalizacja:			
Tytuł rysunku: Pomieszczenia mokre - natryski, łazienki			
Data:	Skala: 1:10	Nr detalu: 1.400	Opracował: