


PRZEKRÓJ PIONOWY

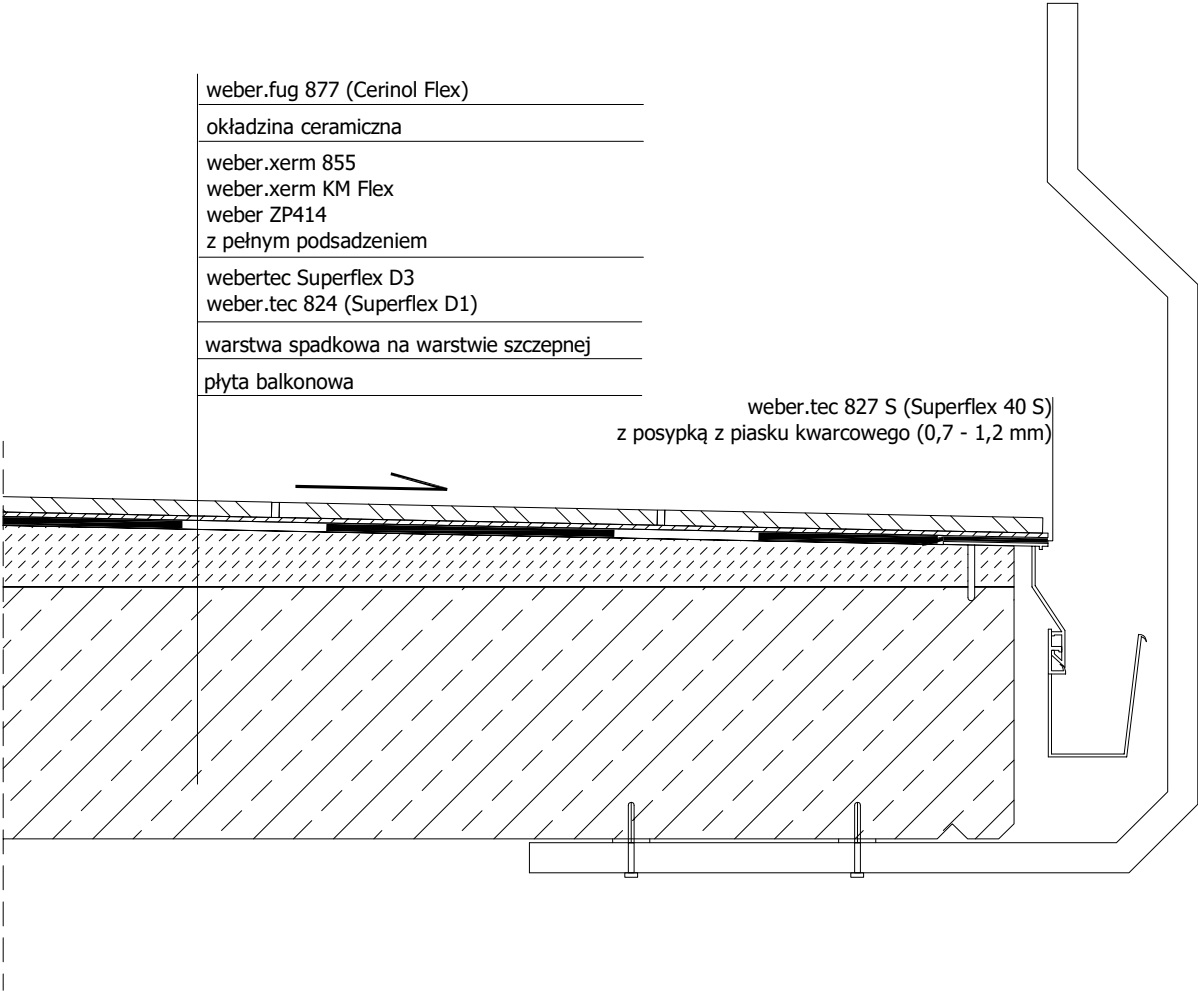

Saint-Gobain Construction Products Polska Sp. z o.o.
Biuro WEBER w Warszawie
ul. Cybernetyki 9, 02-677 Warszawa
Biuro Doradztwa Technicznego: 800 163 121
E-mail: doradcy.techniczni@saint-gobain.com
pl.weber
BDO 000006702

Obiekt:			
Lokalizacja:			
Tytuł rysunku: Balkony - Uszczelnienie krawędzi balkonu (wariant B)			
Data:	Skala: 1:10	Nr detalu: 1:501	Opracował: