


## PRZEKRÓJ PIONOWY

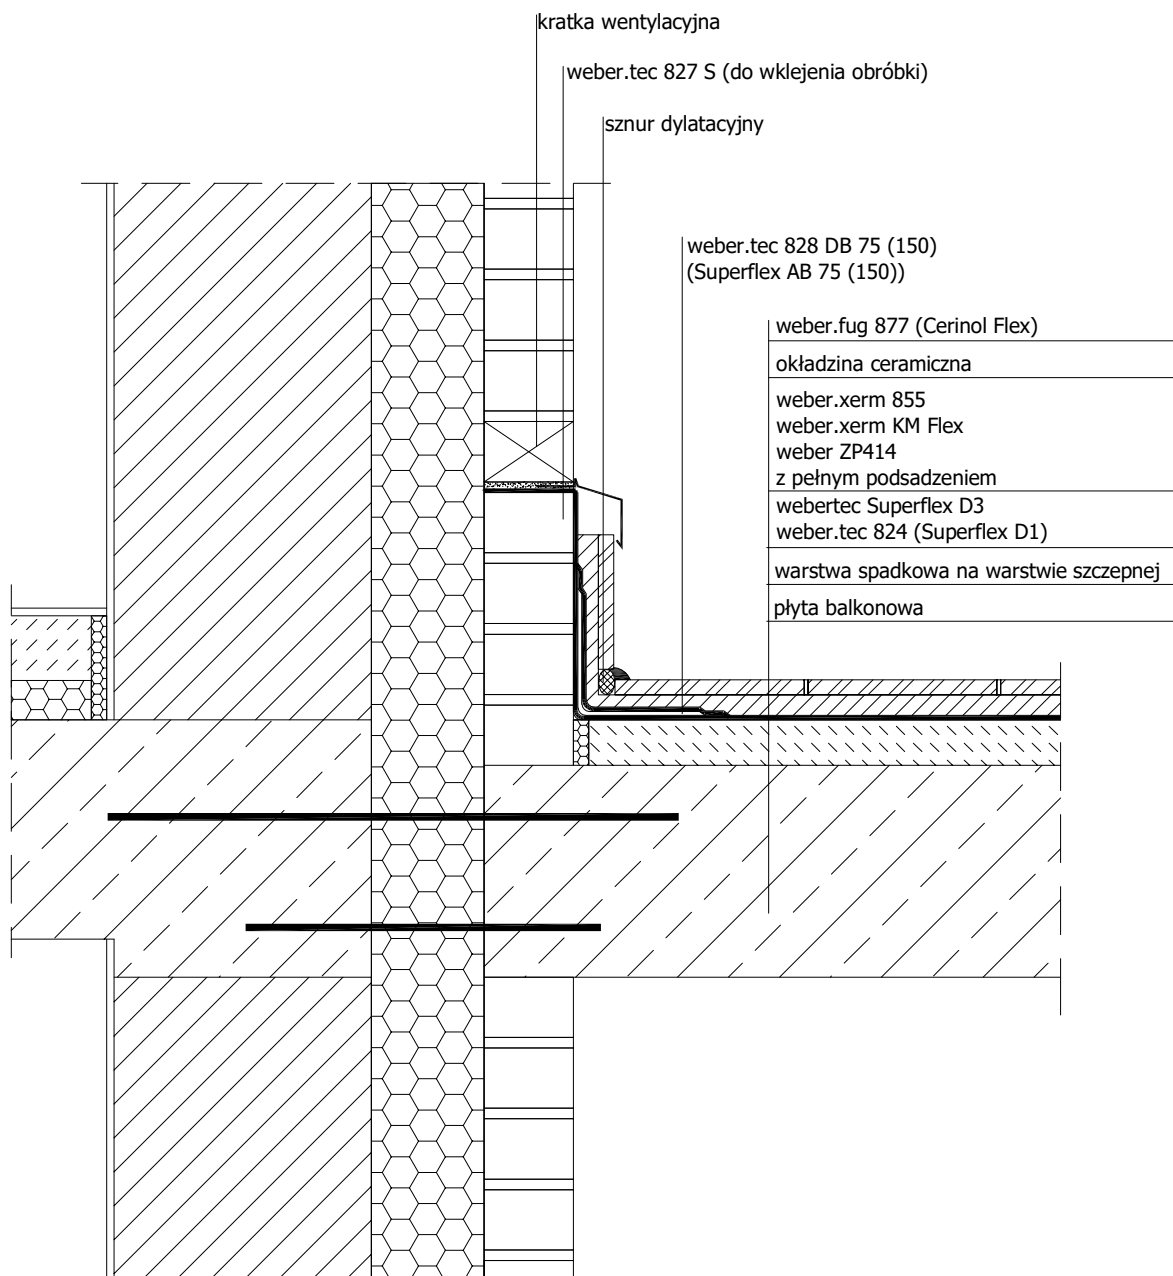

Saint-Gobain Construction Products Polska Sp. z o.o.  
Biuro WEBER w Warszawie  
ul. Cybernetyki 9, 02-677 Warszawa  
Biuro Doradztwa Technicznego: 800 163 121  
E-mail: doradcy.techniczni@saint-gobain.com  
pl.weber  
BDO 000006702

Obiekt:			
Lokalizacja:			
Tytuł rysunku: Balkony - Uszczelnienie przy ścianie warstwowej			
Data:	Skala: 1:10	Nr detalu: 1:504	Opracował: