


PRZEKRÓJ PIONOWY

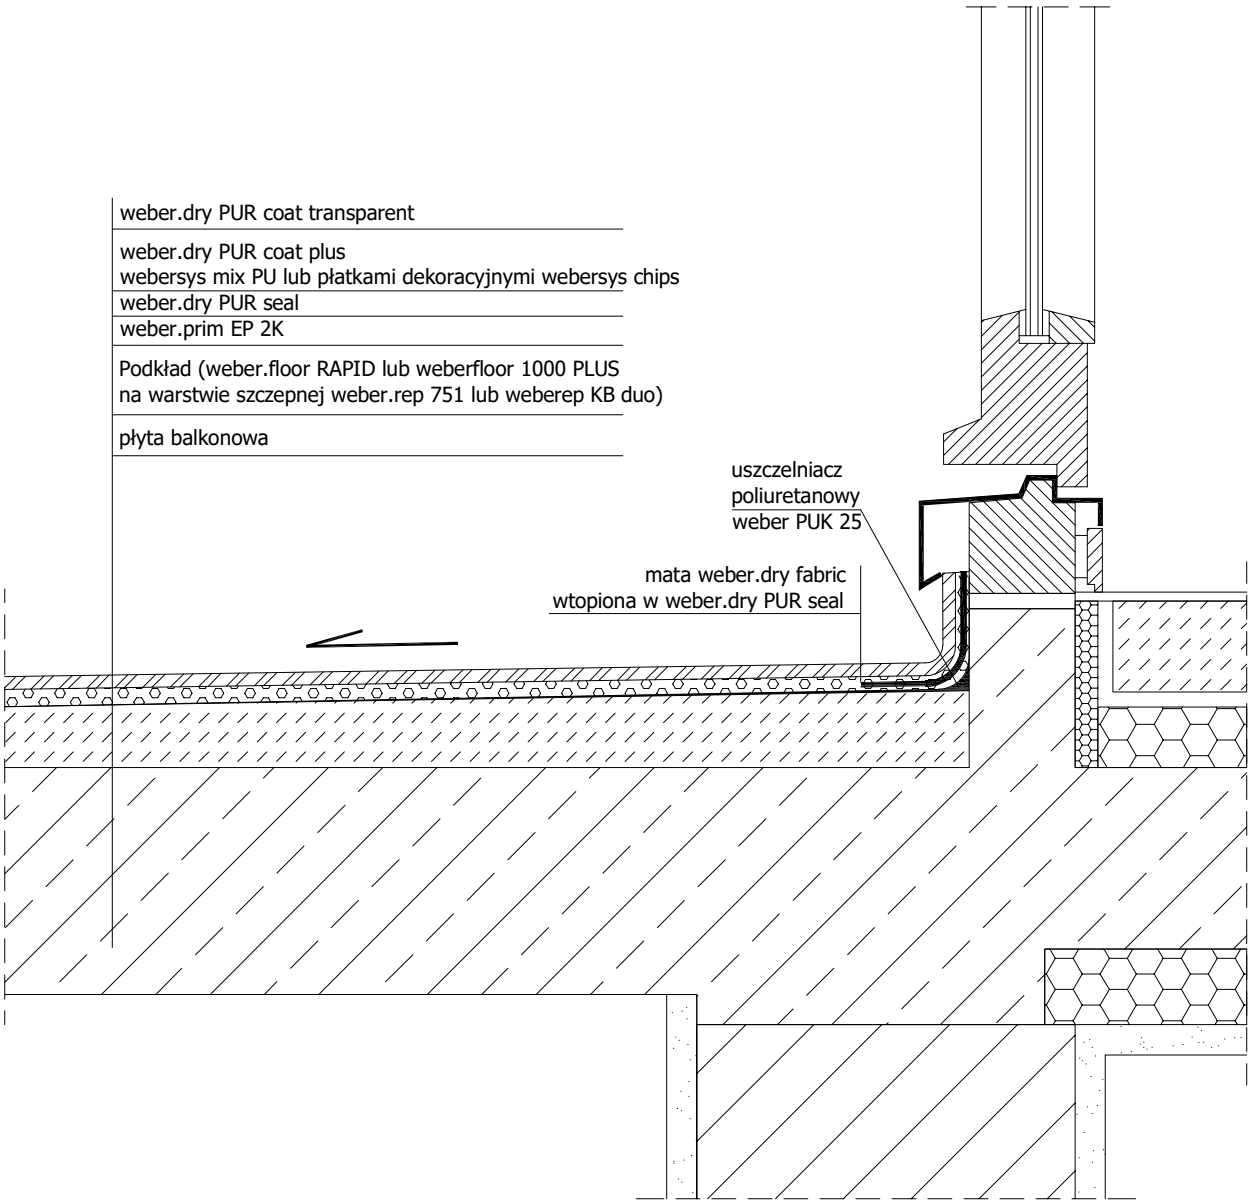

Saint-Gobain Construction Products Polska Sp. z o.o.
Biuro WEBER w Warszawie
ul. Cybernetyki 9, 02-677 Warszawa
Biuro Doradztwa Technicznego: 800 163 121
E-mail: doradcy.techniczni@saint-gobain.com
pl.weber
BDO 000006702

| | | | |
|--|----------------|---------------------|------------|
| Obiekt: | | | |
| Lokalizacja: | | | |
| Tytuł rysunku: Hydroizolacje- Weber.dry balkon, uszczelnienie w strefie progu - weber.dry PUR SYSTEM | | | |
| Data: | Skala: 1:10 | Nr detalu: 1:509 | Opracował: |