

PRZEKRÓJ PIONOWY

ZEWNĄTRZ

WEWNĄTRZ



weber.tec Superflex 10 + grunt
weber.tec 901

weber.tec Superflex B 240 klejona na
weber.tec 827 S

sznur dylatacyjny WEBER

taśma uszczelniająca do spoin
ruchomych

płyty ochronne lub termoizolacyjne

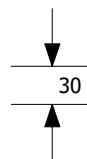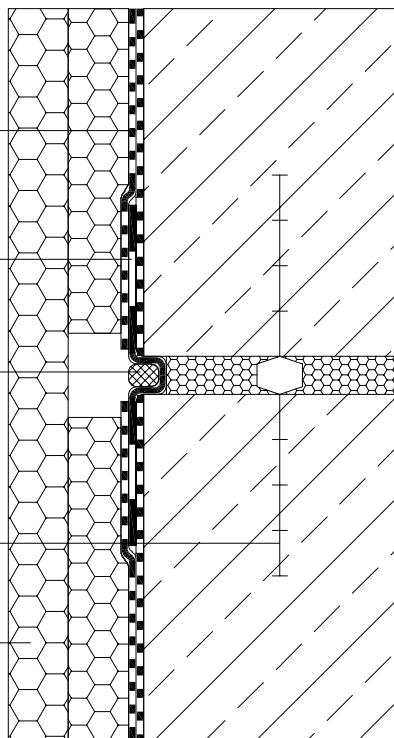

Saint-Gobain Construction Products Polska Sp. z o.o.
Biuro WEBER w Warszawie
ul. Cybernetyki 9, 02-677 Warszawa
Biuro Doradztwa Technicznego: 800 163 121
E-mail: doradcy.techniczni@saint-gobain.com
pl.weber
BDO 000006702

Obiekt:			
Lokalizacja:			
Tytuł rysunku: Hydroizolacje w gruncie - Detal uszczelnienie dylatacji w ścianie żelbetowej przy obciążeniu wodą pod ciśnieniem			
Data:	Skala: 1:10	Nr detalu: 1.107	Opracował: