


PRZEKRÓJ PIONOWY

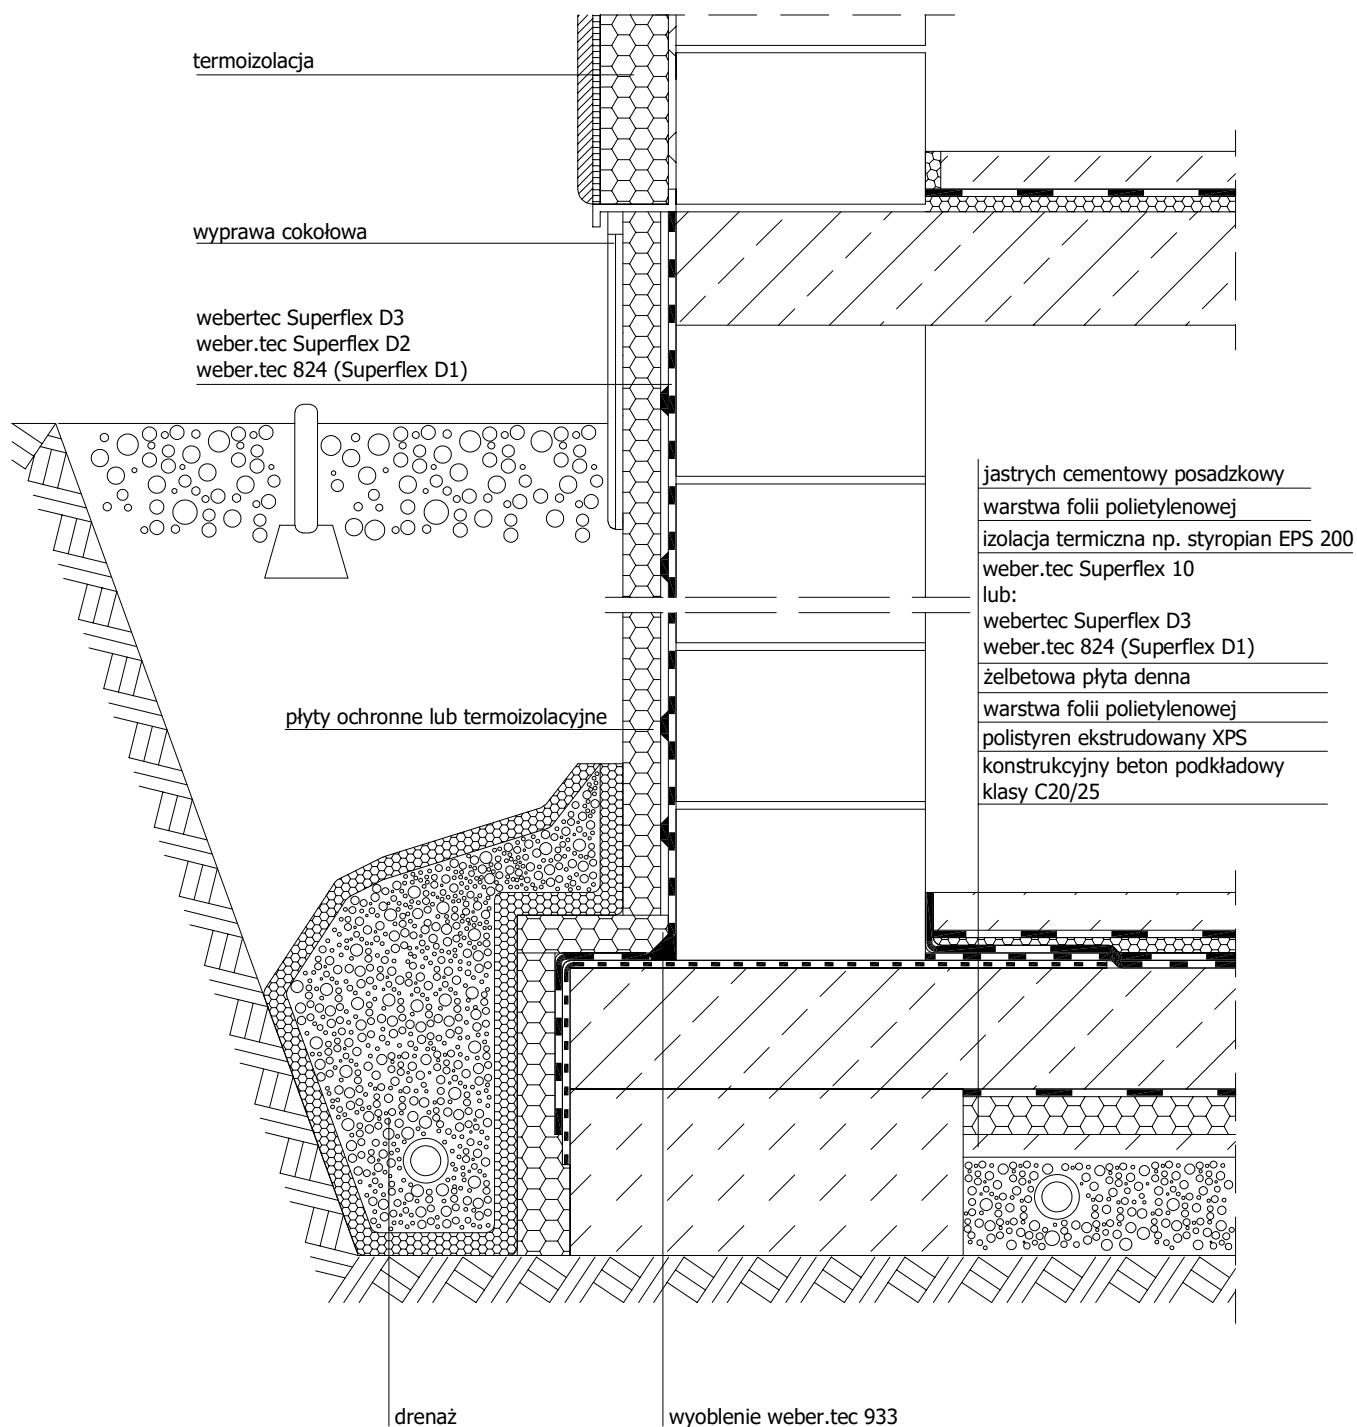

Saint-Gobain Construction Products Polska Sp. z o.o.
 Biuro WEBER w Warszawie
 ul. Cybernetyki 9, 02-677 Warszawa
 Biuro Doradztwa Technicznego: 800 163 121
 E-mail: doradcy.techniczni@saint-gobain.com
 pl.weber
 BDO 000006702

Obiekt:			
Lokalizacja:			
Tytuł rysunku: Hydroizolacje w gruncie -Hydroizolacja fundamentów przy obciążeniu wilgocią gruntową – wersja z dociepleniem strefy cokołowej			
Data:	Skala:	Nr detalu:	Opracował:
	1:10	1:201	