


PRZEKRÓJ PIONOWY

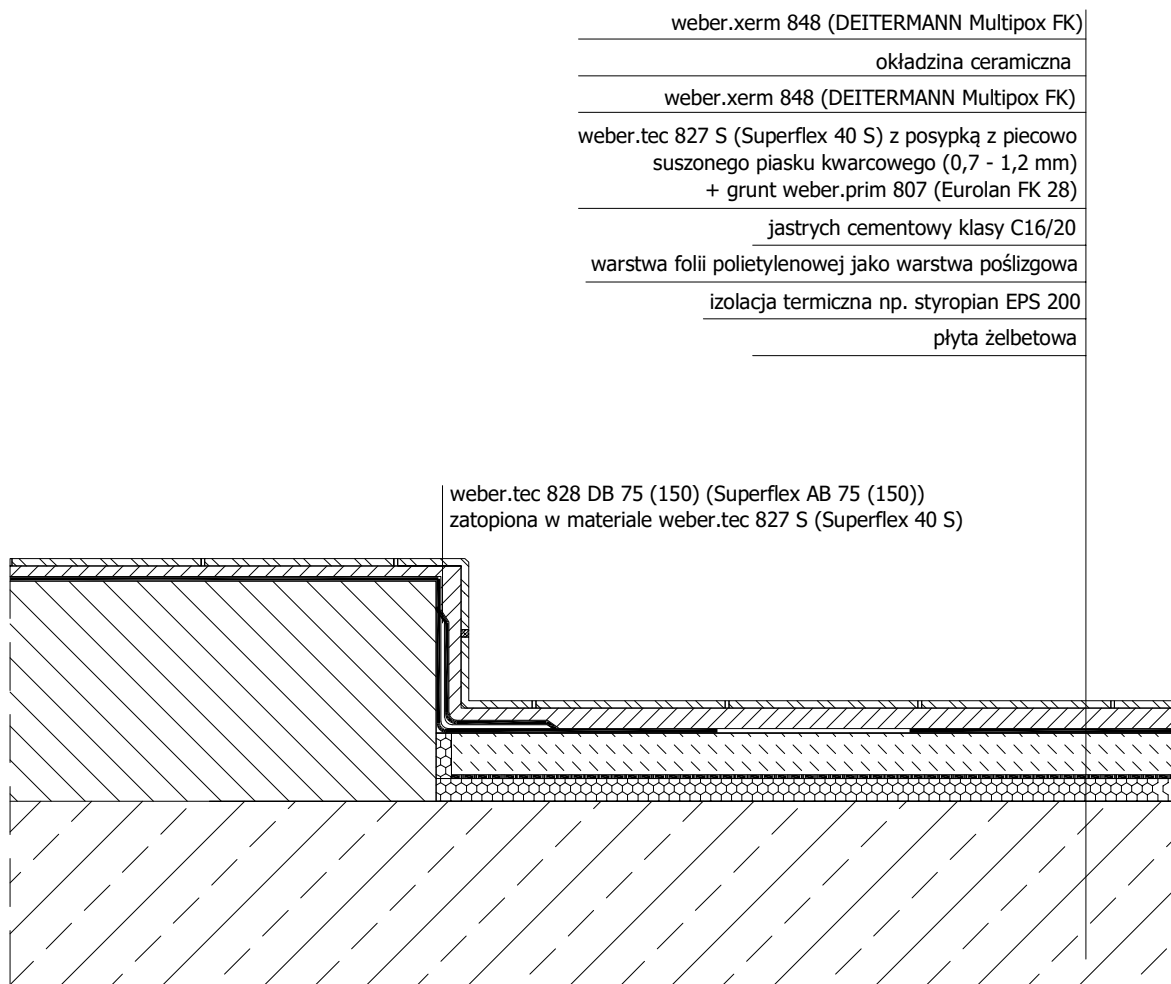

Saint-Gobain Construction Products Polska Sp. z o.o.
Biuro WEBER w Warszawie
ul. Cybernetyki 9, 02-677 Warszawa
Biuro Doradztwa Technicznego: 800 163 121
E-mail: doradcy.techniczni@saint-gobain.com
pl.weber
BDO 000006702

Obiekt:			
Lokalizacja:			
Tytuł rysunku: Pomieszczenia mokre - Uszczelnienie dylatacji wykonanej z prefabrykowanego profilu w kuchni w zakładach zbiorowego żywienia w browarach, mleczarniach itp.			
Data:	Skala: 1:10	Nr detalu: 1.409	Opracował: