


PRZEKRÓJ PIONOWY

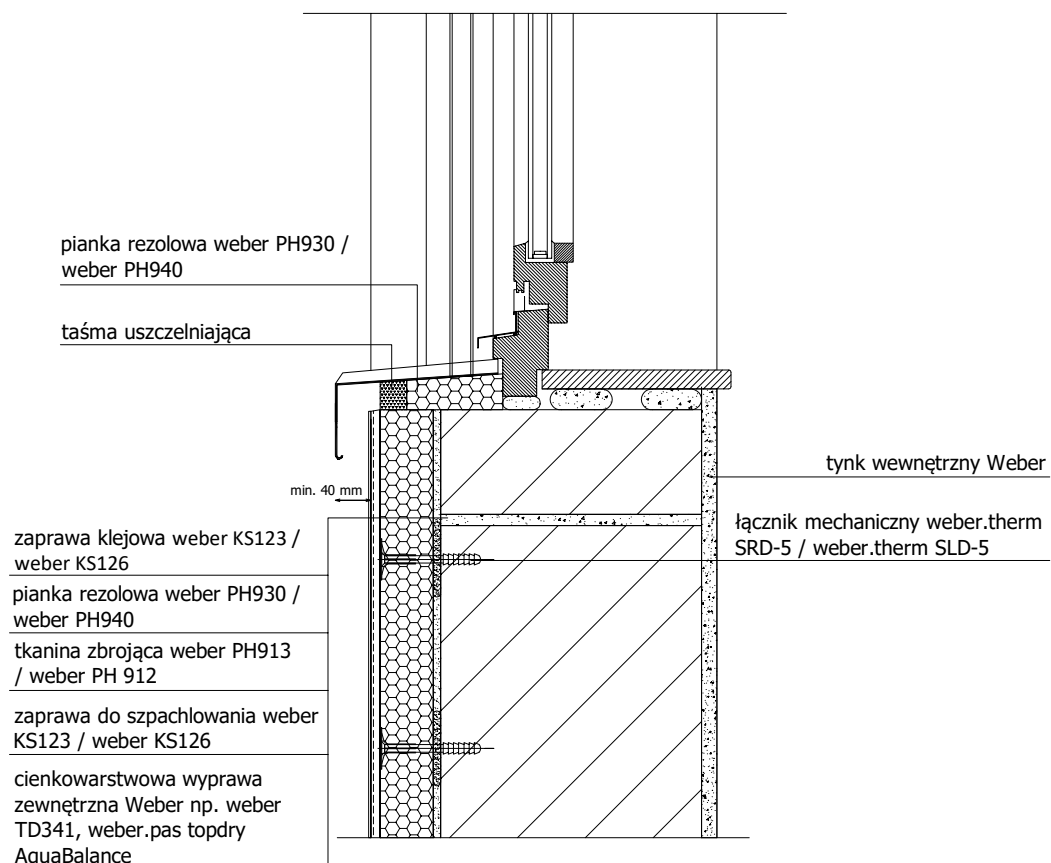

Saint-Gobain Construction Products Polska Sp. z o.o.
 Biuro WEBER w Warszawie
 ul. Cybernetyki 9, 02-677 Warszawa
 Biuro Doradztwa Technicznego: 800 163 121
 E-mail: doradcy.techniczni@saint-gobain.com
 pl.weber
 BDO 000006702

| | | | |
|--|----------------|---------------------|------------|
| Obiekt: | | | |
| Lokalizacja: | | | |
| Tytuł rysunku: Połączenie z parapetem - rozwiązanie systemowe ocieplenia weber.therm LAMBDA opartego o piankę rezolową z taśmą uszczelniającą | | | |
| Data: | Skala: 1:10 | Nr detalu: 4.102 | Opracował: |