


PRZEKRÓJ PIONOWY

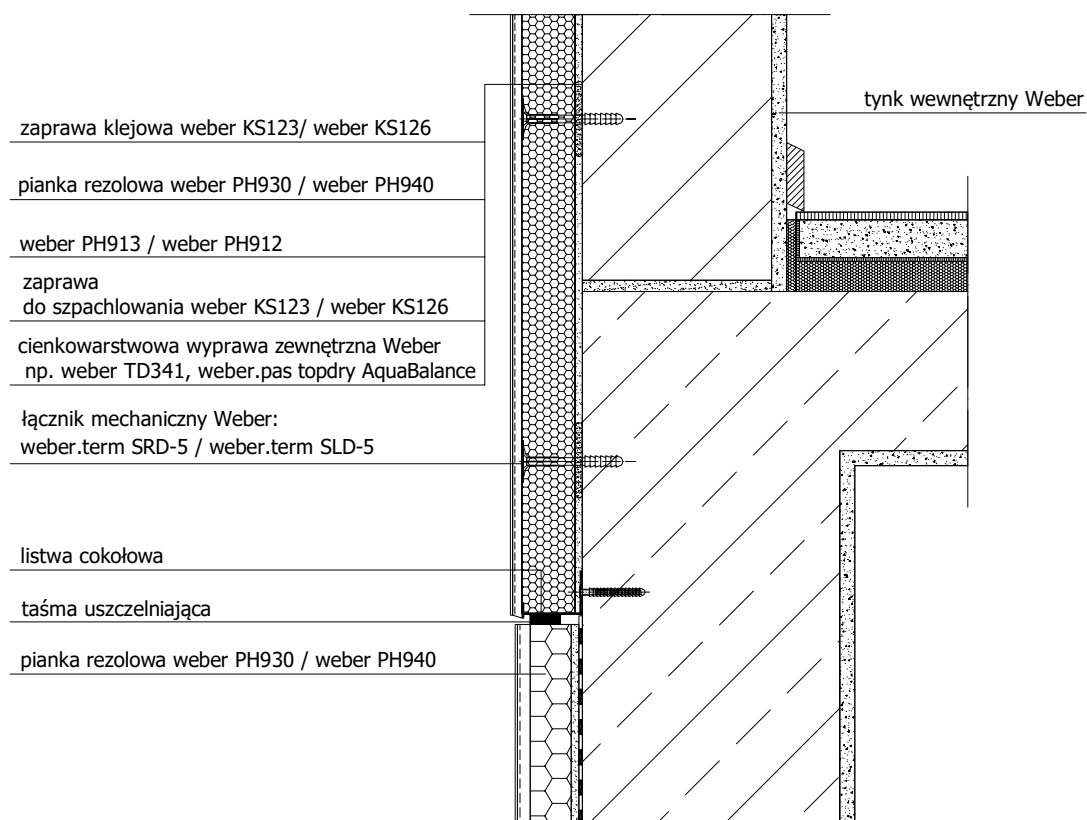

Saint-Gobain Construction Products Polska Sp. z o.o.
 Biuro WEBER w Warszawie
 ul. Cybernetyki 9, 02-677 Warszawa
 Biuro Doradztwa Technicznego: 800 163 121
 E-mail: doradcy.techniczni@saint-gobain.com
 pl.weber
 BDO 000006702

Obiekt:			
Lokalizacja:			
Tytuł rysunku: Strefa cokołowa - rozwiązanie systemowe weber.therm - dla systemu weber.therm LAMBDA opartego o piankę rezolową			
Data:	Skala: 1:10	Nr detalu: 4.104	Opracował: