


PRZEKRÓJ PIONOWY

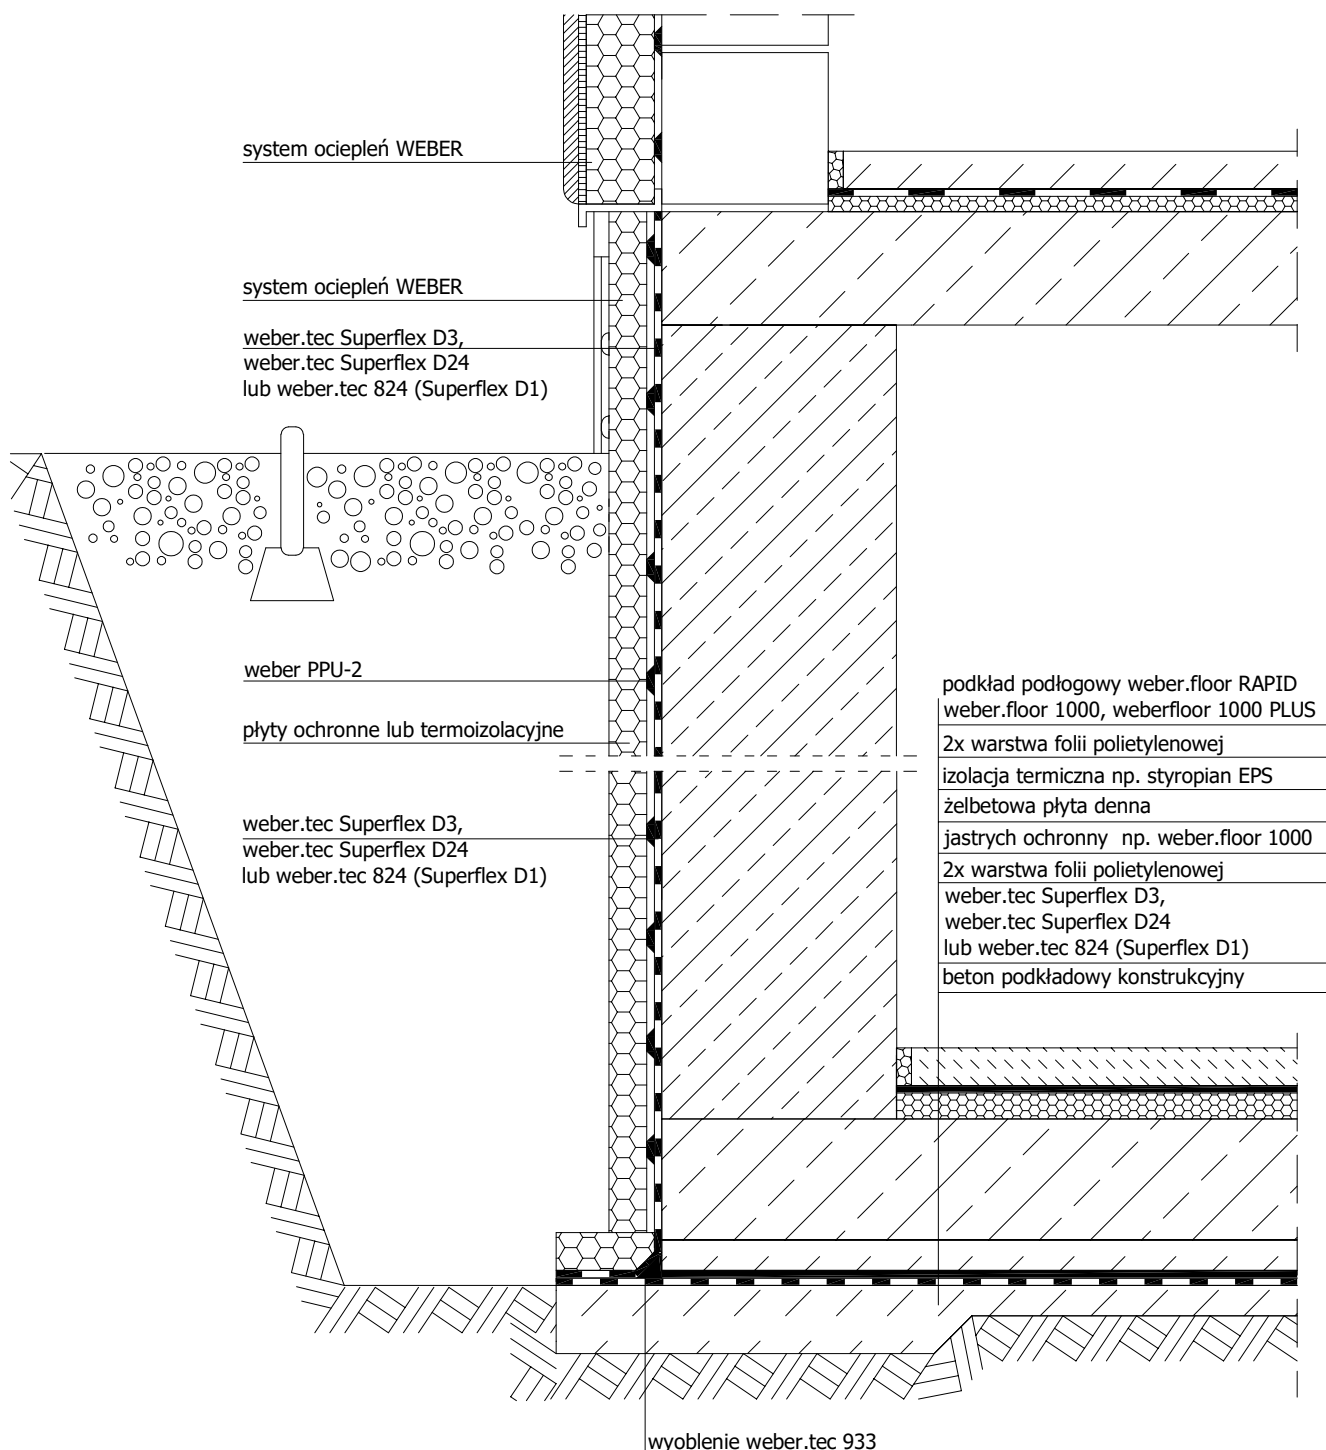

UWAGA:

W przypadku hydroizolacji typu lekkiego zalecana grubość webertec Superflex D3 i weber.tec 824 wynosi 2 mm, natomiast weber.tec D24 3 mm.

W przypadku hydroizolacji typu średniego lub ciężkiego zalecana grubość webertec Superflex D3 lub weber.tec 824 wynosi 2,5 mm, natomiast weber.tec D24 4 mm.



Saint-Gobain Construction Products Polska Sp. z o.o.
Biuro WEBER w Warszawie
ul. Cybernetyki 9, 02-677 Warszawa
Biuro Doradztwa Technicznego: 800 163 121
E-mail: doradcy.techniczni@saint-gobain.com
pl.weber
BDO 000006702

Obiekt:			
Lokalizacja:			
Tytuł rysunku: Hydroizolacje w gruncie - Hydroizolacja fundamentów budynku podpiwniczonego przy użyciu mikrozapraw uszczelniających (wersja z ścianą żelbetową i płytą fundamentową)			
Data:	Skala: 1:10	Nr detalu: 1.200a	Opracował: