


PRZEKRÓJ PIONOWY

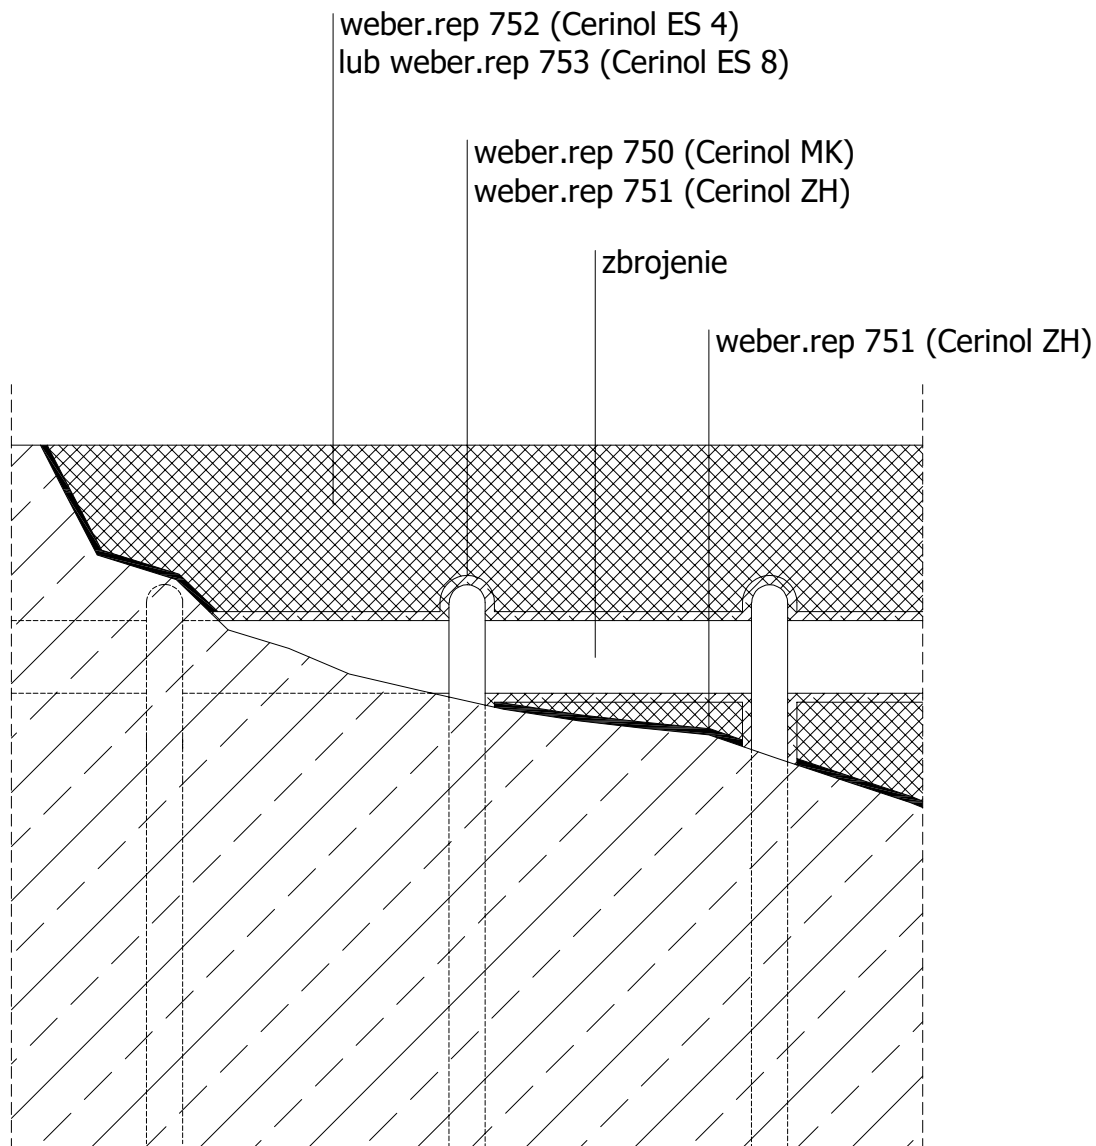

Saint-Gobain Construction Products Polska Sp. z o.o.
Biuro WEBER w Warszawie
ul. Cybernetyki 9, 02-677 Warszawa
Biuro Doradztwa Technicznego: 800 163 121
E-mail: doradcy.techniczni@saint-gobain.com
pl.weber
BDO 000006702

Obiekt:

Lokalizacja:

Tytuł rysunku:

Naprawa betonu - System PCC I. Naprawa płyty żelbetonowej obciążonej dynamicznie ruchem kołowym

Data:

Skala:

1:10

Nr detalu:

3.100

Opracował: