


PRZEKRÓJ PIONOWY

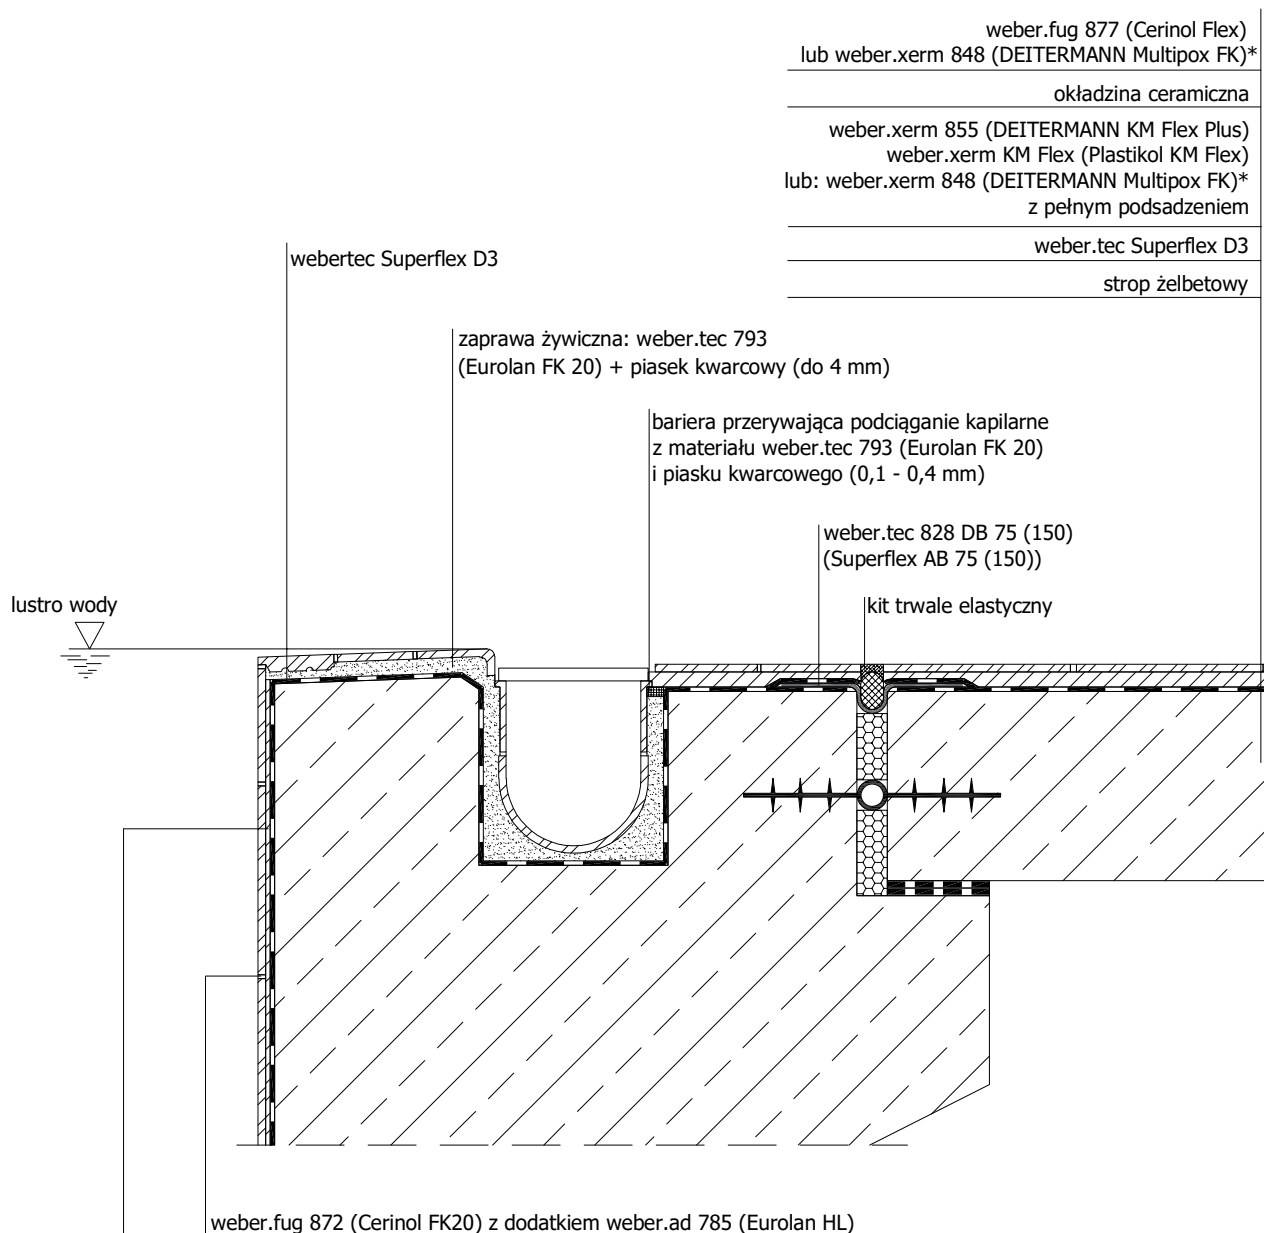

weber.xerm 855 (DEITERMANN KM Flex Plus)
weber.xerm KM Flex (Plastikol KM Flex)
lub weber.xerm 848 (DEITERMANN Multipox FK)*
z pełnym podsadzeniem

UWAGA:

*) Produkt weber.xerm 848 dostępny
na specjalne zamówienie.



Saint-Gobain Construction Products Polska Sp. z o.o.
Biuro WEBER w Warszawie
ul. Cybernetyki 9, 02-677 Warszawa
Biuro Doradztwa Technicznego: 800 163 121
E-mail: doradcy.techniczni@saint-gobain.com
pl.weber
BDO 000006702

Obiekt:			
Lokalizacja:			
Tytuł rysunku: Baseny - Uszczelnianie przelewu fińskiego			
Data:	Skala: 1:10	Nr detalu: 1.305	Opracował: