


PRZEKRÓJ PIONOWY

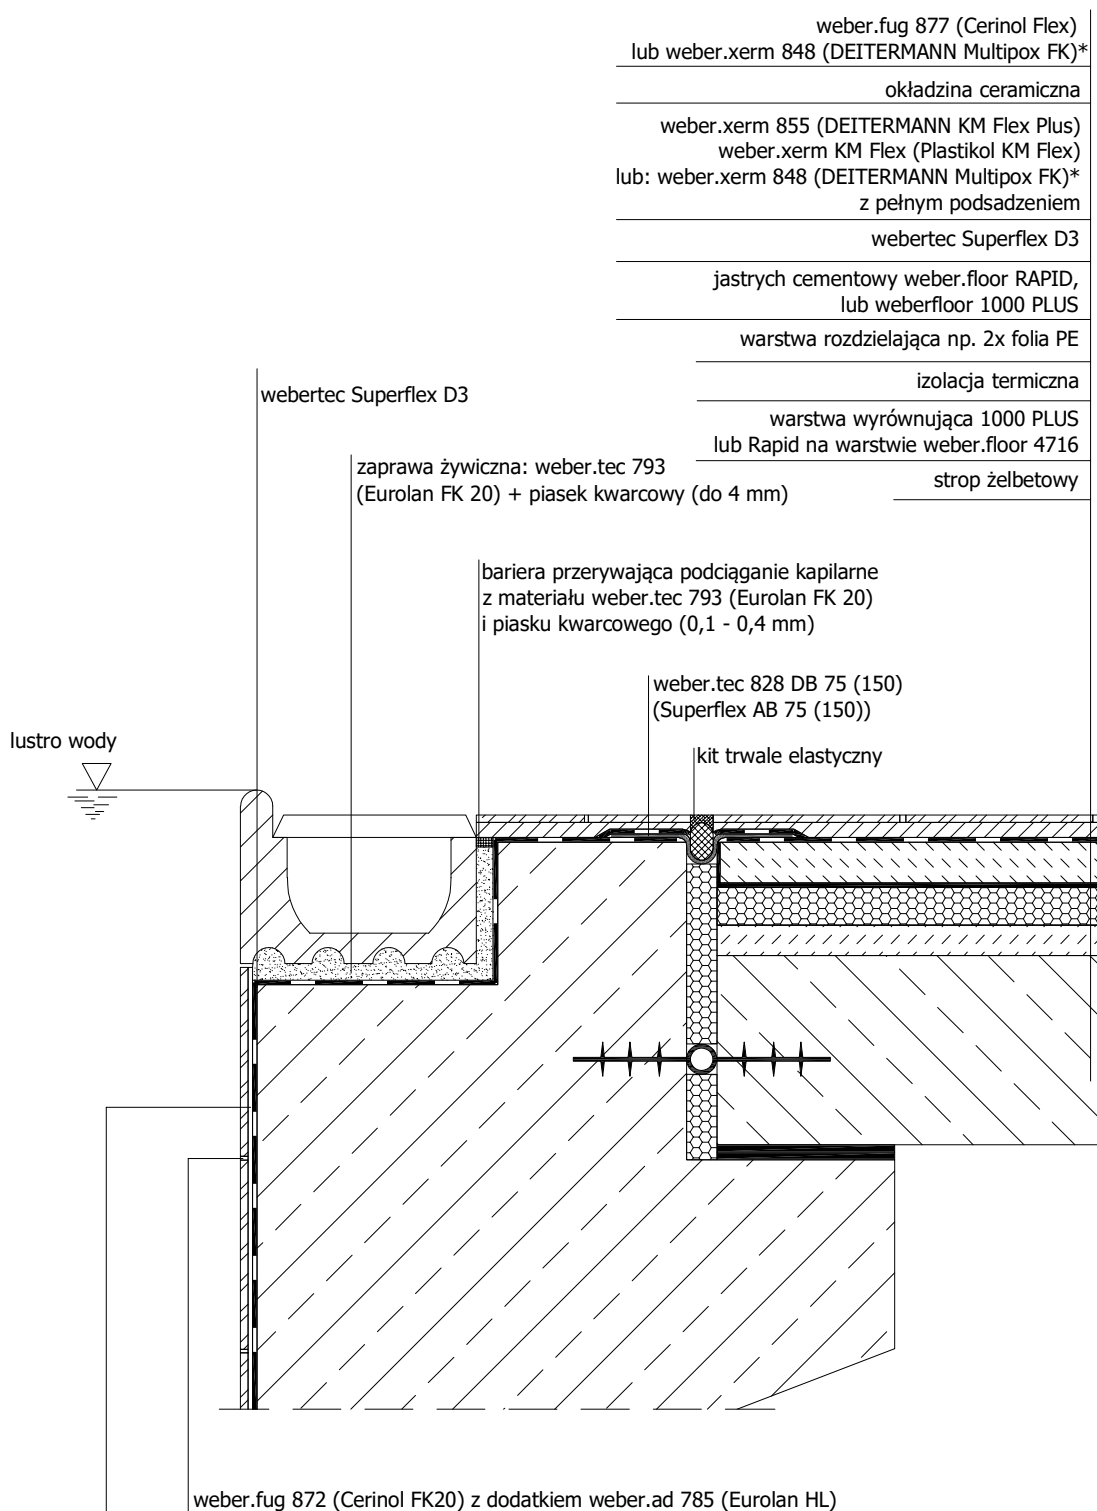

weber.fug 872 (Cerinol FK20) z dodatkiem weber.ad 785 (Eurolan HL)

weber.xerm 855 (DEITERMANN KM Flex Plus)
 weber.xerm KM Flex (Plastikol KM Flex)
 lub weber.xerm 848 (DEITERMANN Multipox FK)*
 z pełnym podsadzeniem

UWAGA:

*) Produkt weber.xerm 848 dostępny na specjalne zamówienie.



Saint-Gobain Construction Products Polska Sp. z o.o.
 Biuro WEBER w Warszawie
 ul. Cybernetyki 9, 02-677 Warszawa
 Biuro Doradztwa Technicznego: 800 163 121
 E-mail: doradcy.techniczni@saint-gobain.com
 pl.weber
 BDO 000006702

Obiekt:			
Lokalizacja:			
Tytuł rysunku: Baseny - Uszczelnianie przelewu typu Wiesbaden z wysokim lustrem wody			
Data:	Skala: 1:10	Nr detalu: 1.306	Opracował: